


COMUNE DI ZIBIDO SAN GIACOMO

COMUNE DI NOVIGLIO

COMUNE DI LACCHIARELLA

COMUNE DI VERNATE

COMUNE DI CASARILE

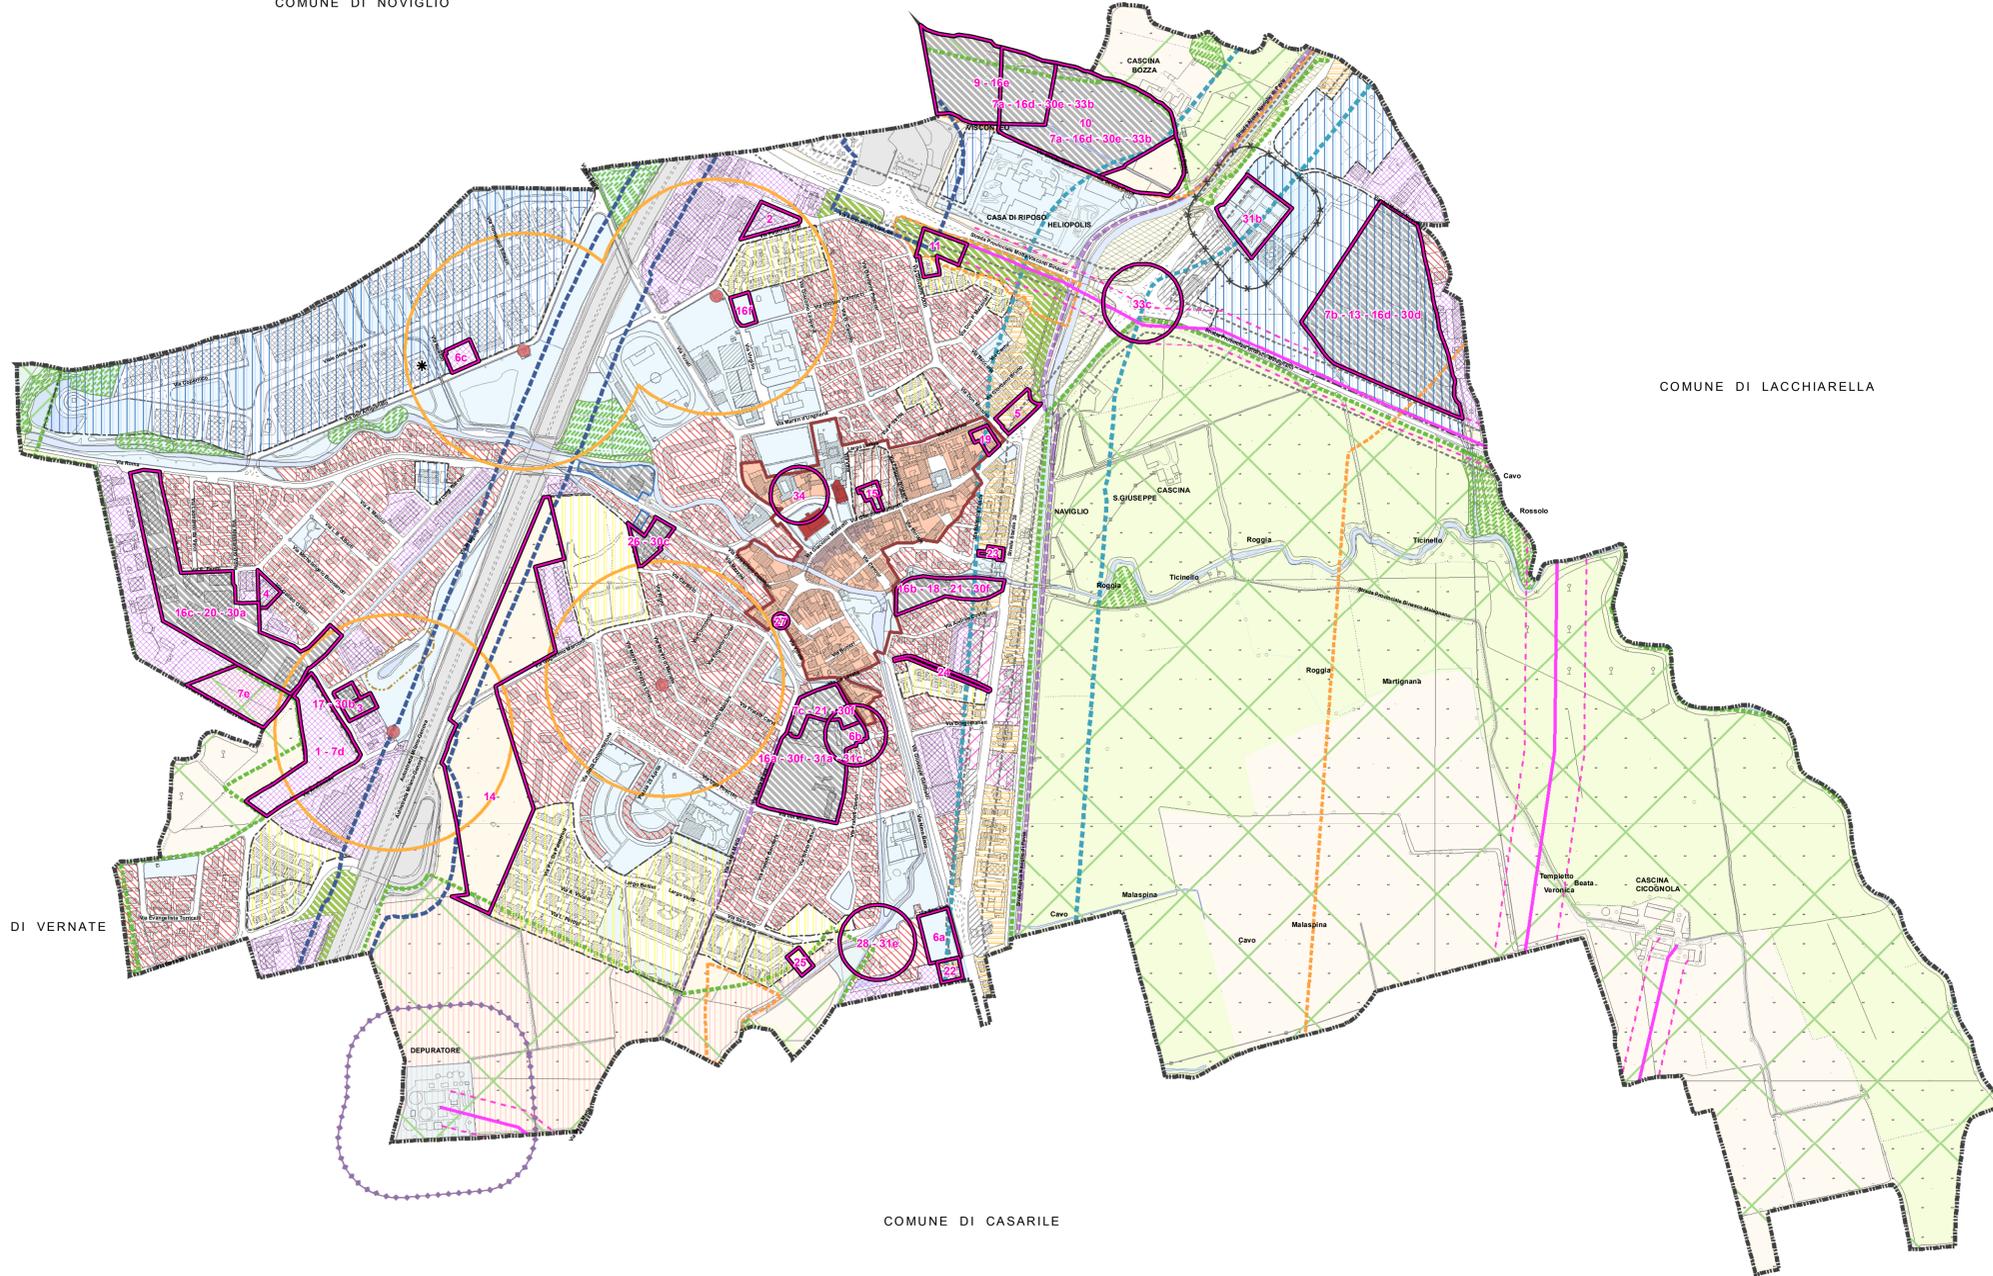

Legenda

CENTRO STORICO E NUCLEI DI ANTICA FORMAZIONE

- Perimetro Centro Storico
- Zona A. Nuclei di antica formazione (art. 19 Norme del Piano delle Regole)
- Zona A1. Ambiti di matrice storica (art. 19 Norme del Piano delle Regole)
- Immobili vincolati ai sensi del Codice dei beni culturali e del paesaggio D.Lgs 42/2004 (art. 60 Norme del Piano delle Regole)
- Piano di Recupero (art. 30 Norme del Piano delle Regole)

TESSUTO CONSOLIDATO ESISTENTE E DI COMPLETAMENTO

Ambiti prevalentemente residenziali

- Zona B1 - Zone residenziali esistenti e di completamento (art. 32 Norme del Piano delle Regole)
- Zona B2 - Zone residenziali all'interno della fascia di tutela del Naviglio (art. 33 Norme del Piano delle Regole)
- Zona B3 - Piani attuativi a prevalenza residenziale attuati o in corso di attuazione (art. 35 Norme del Piano delle Regole)

Zone produttive

- Zona D1 - Zone prevalentemente produttive (art. 36 Norme del Piano delle Regole)
- Zona D1 - Zone sottoposte a pianificazione attuativa (art. 36 comma 5 Norme del Piano delle Regole)
- Zona D1 - Area di proprietà pubblica da sottoporre ad alienazione (art. 36 comma 6 Norme del Piano delle Regole)
- Zona D2 - Zone prevalentemente produttive all'interno della fascia di tutela del Naviglio (art. 37 Norme del Piano delle Regole)
- Zona D3 - Piani attuativi a prevalenza produttivi e terziari attuati o in corso di attuazione (art. 38 Norme del Piano delle Regole)

AREE DEL TERRITORIO AGRICOLO E AMBIENTALE

- Zona E - Aree agricole (art. 39 Norme del Piano delle Regole)
- Verde privato (art. 34 Norme del Piano delle Regole)
- Zone di riqualificazione ambientale all'interno della fascia di tutela del Naviglio (art. 42 Norme del Piano delle Regole)
- Aree boscate

ZONE SPECIALI

- Distributori di carburante (art. 47 Norme del Piano delle Regole)
- Ambito di competenza autostradale (art. 48 Norme del Piano delle Regole)
- Ambito per il ricovero di Caravan e Camper (art. 49 Norme del Piano delle Regole)

AREE DISCIPLINATE NEL DOCUMENTO DI PIANO

- Aree di trasformazione di interesse pubblico (art. 17 Norme del Piano delle Regole)
- Ambiti di trasformazione (art. 17 Norme del Piano delle Regole)

AREE DISCIPLINATE NEL PIANO DEI SERVIZI

- Aree a servizi esistenti e di previsione (art.18 Norme del Piano delle Regole)

PARCO AGRICOLO SUD MILANO

- Perimetro Parco Agricolo Sud Milano
- Territori agricoli di cintura metropolitana - Zona E1 (art. 40 Norme del Piano delle Regole)
- Zone di tutela e valorizzazione paesistica - Zona E2 (art. 41 Norme del Piano delle Regole)
- Aree a rischio archeologico (art. 62 Norme del Piano delle Regole)
- Percorsi di interesse storico-paesistico

PIANO TERRITORIALE D'AREA "NAVIGLI LOMBARDI"

- Fascia di tutela 100 m (art. 63 commi 2,3 Norme del Piano delle Regole)
- Ambiti agricoli e naturalistici nella fascia di tutela di 500 m (art. 63 commi 4,5 Norme del Piano delle Regole)

AREE DI SALVAGUARDIA DELLE CAPTAZIONI AD USO IDROPOTABILE

- Fascia di rispetto dei pozzi (200 m)
- Pozzi pubblici
- Fasce di rispetto fontanili

ALTRI VINCOLI

- Fascia di rispetto del depuratore (100 m)
- Fascia di rispetto cimieriale (50 m), D.P.R. n. 285 del 10/09/1990
- Fascia di rispetto strade provinciali (30 m)
- Fascia di rispetto autostradale all'interno dei perimetri dei centri abitati (30 m)
- Elettrodotti
- Fascia di rispetto degli elettrodotti. Distanza di prima approssimazione.
- Viabilità di interesse sovracomunale di previsione. Nodo di Binasco
- Confine Comunale
- Individuazione osservazioni dei cittadini

PGT adottato con Delibera CC 44 del 12.11.2014

ELENCO OSSERVAZIONI

	Data	Protocollo
1	29.01.2014	n. 1100 cat. 6 cl. 1
2	11.02.2014	n. 1121 cat. 6 cl. 1
3	13.02.2014	n. 1720 cat. 6 cl. 1
4	13.02.2014	n. 1721 cat. 6 cl. 1
5	13.02.2014	n. 1728 cat. 6 cl. 1
6	18.02.2014	n. 1953 cat. 6 cl. 1
7	18.02.2014	n. 1962 cat. 6 cl. 1
8	19.02.2014	n. 2019 cat. 6 cl. 1
9	21.02.2014	n. 2097 cat. 6 cl. 1
10	21.02.2014	n. 2106 cat. 6 cl. 1
11	21.02.2014	n. 2119 cat. 6 cl. 1
12	22.02.2014	n. 2151 cat. 6 cl. 1
13	22.02.2014	n. 2155 cat. 6 cl. 1
14	24.02.2014	n. 2117 cat. 6 cl. 1
15	24.02.2014	n. 2172 cat. 6 cl. 1
16	24.02.2014	n. 2178 cat. 6 cl. 1
17	24.02.2014	n. 2179 cat. 6 cl. 1
18	24.02.2014	n. 2180 cat. 6 cl. 1
19	24.02.2014	n. 2181 cat. 6 cl. 1
20	24.02.2014	n. 2244 cat. 6 cl. 1
21	25.02.2014	n. 2251 cat. 6 cl. 1
22	25.02.2014	n. 2259 cat. 6 cl. 1
23	25.02.2014	n. 2260 cat. 6 cl. 1
24	25.02.2014	n. 2262 cat. 6 cl. 1
25	25.02.2014	n. 2264 cat. 6 cl. 1
26	25.02.2014	n. 2265 cat. 6 cl. 1
27	25.02.2014	n. 2266 cat. 6 cl. 1
28	25.02.2014	n. 2270 cat. 6 cl. 1
29	25.02.2014	n. 2272 cat. 6 cl. 1
30	25.02.2014	n. 2273 cat. 6 cl. 1
31	25.02.2014	n. 2274 cat. 6 cl. 1
32	25.02.2014	n. 2280 cat. 6 cl. 1
33	25.02.2014	n. 2281 cat. 6 cl. 1
34	25.02.2014	n. 2282 cat. 6 cl. 1
35	26.02.2014	n. 2388 cat. 6 cl. 1



Comune di Binasco
Provincia di Milano

PIANO DI GOVERNO DEL TERRITORIO

ai sensi della Legge Regionale per il Governo del Territorio del 11/03/2005 n. 12 e s.m.i.

adottato: 44 delibera C.C. n. 12.11.2013

approvato: _____ delibera C.C. n. _____

pubblicato: _____ BURL n. _____

Oggetto: **Individuazione delle osservazioni dei cittadini**

COMUNE DI BINASCO

Sindaco Riccardo Benvegñù	Assessore all'Urbanistica Ruggero Roggnoni	Area Tecnica Gabriella Broglia
-------------------------------------	------------------------------------------------------	------------------------------------------

GRUPPO DI LAVORO PGT

Progettazione urbanistica BCG Associati di Massimo Giuliani via Treves, 2 - Pavia	Valutazione Ambientale Strategica N.Q.A. Nuova Qualità Ambientale Giovanni Luca Bisogni via Sacco, 6 - Pavia	Piano del Commercio Società di ricerca e pianificazione di Anzini Mauro & C. s.n.c. via degli Scipioni, 5 - Milano
Studio Geologico Riccardo Balsotti via Augusto Righi, 8 - Villa Cortese (MI)		

BCG ASSOCIATI di Massimo Giuliani
www.massimogiuliani.eu
bcgstud@tin.it

Scala: **1:5.000**
Data: **maggio 2014**

Elaborato: **3**